


# ÚPN OBCE STARÁ KREMNIČKA ZMENY A DOPLNKY č. 3 OCHRANA PRÍRODY A TVROBA KRAJINY

## LEGENDA :

STAV	NÁVRH	VÝHLAD		STAV	NÁVRH	VÝHLAD	
			Hranica riešeného územia				Cesta I. triedy č. I/65 - výhľad R3
			Hranica katastrálneho územia obce				Ostatné komunikácie
			Hranica zastavaného územia obce k 1.1.1990				Železničná trať č. 171
			Hranica navrhovaného zastavaného územia obce				Elektrické VN a VNN vedenia
			Hranica ochranných pásiem všetkého druhu				Vysokotlaký plynovod DN 200
			Plochy rodinných domov				Skupinový vodovod - Turček
			Plochy bytových domov				Protipovodňové úpravy - suché poldre
			Plochy občianskej vybavenosti a soc. infraštruktúry				Biocentrum regionálneho významu - RBC
			Plochy dopravných zariadení				Jadro biocentra regionálneho významu
			Plochy výroby, skladov, ťažby a skládok odpadu				Biocentrum miestneho významu - MBC
			Plochy poľnohospodárskej výroby				Jadro biocentra miestneho významu
			Plochy rekreácie a cestovného ruchu				Biokoridor nadregionálneho významu
			Plochy športu				Biokoridor regionálneho významu - RBK
			Plochy zelene všetkého druhu				Biokoridor miestneho významu - MBK
			Plochy lesov				Ťažobný priestor
			Rozptýlená zeleň				Označenie rozvojovej lokality
			Vodné toky, plochy a nádrže				Rozvojová lokalita - zmena / zrušenie
			Orná pôda				Hranica navrhovaného ZÚ - zrušenie
			Trvalé trávne porasty				Hranica navrhovaného ZÚ - výhľad
			Záhrady				Hranica OP všetkého druhu - zrušenie
			Odkrytý substrát				
			Plochy bytových domov, občianskej vybavenosti a služieb				

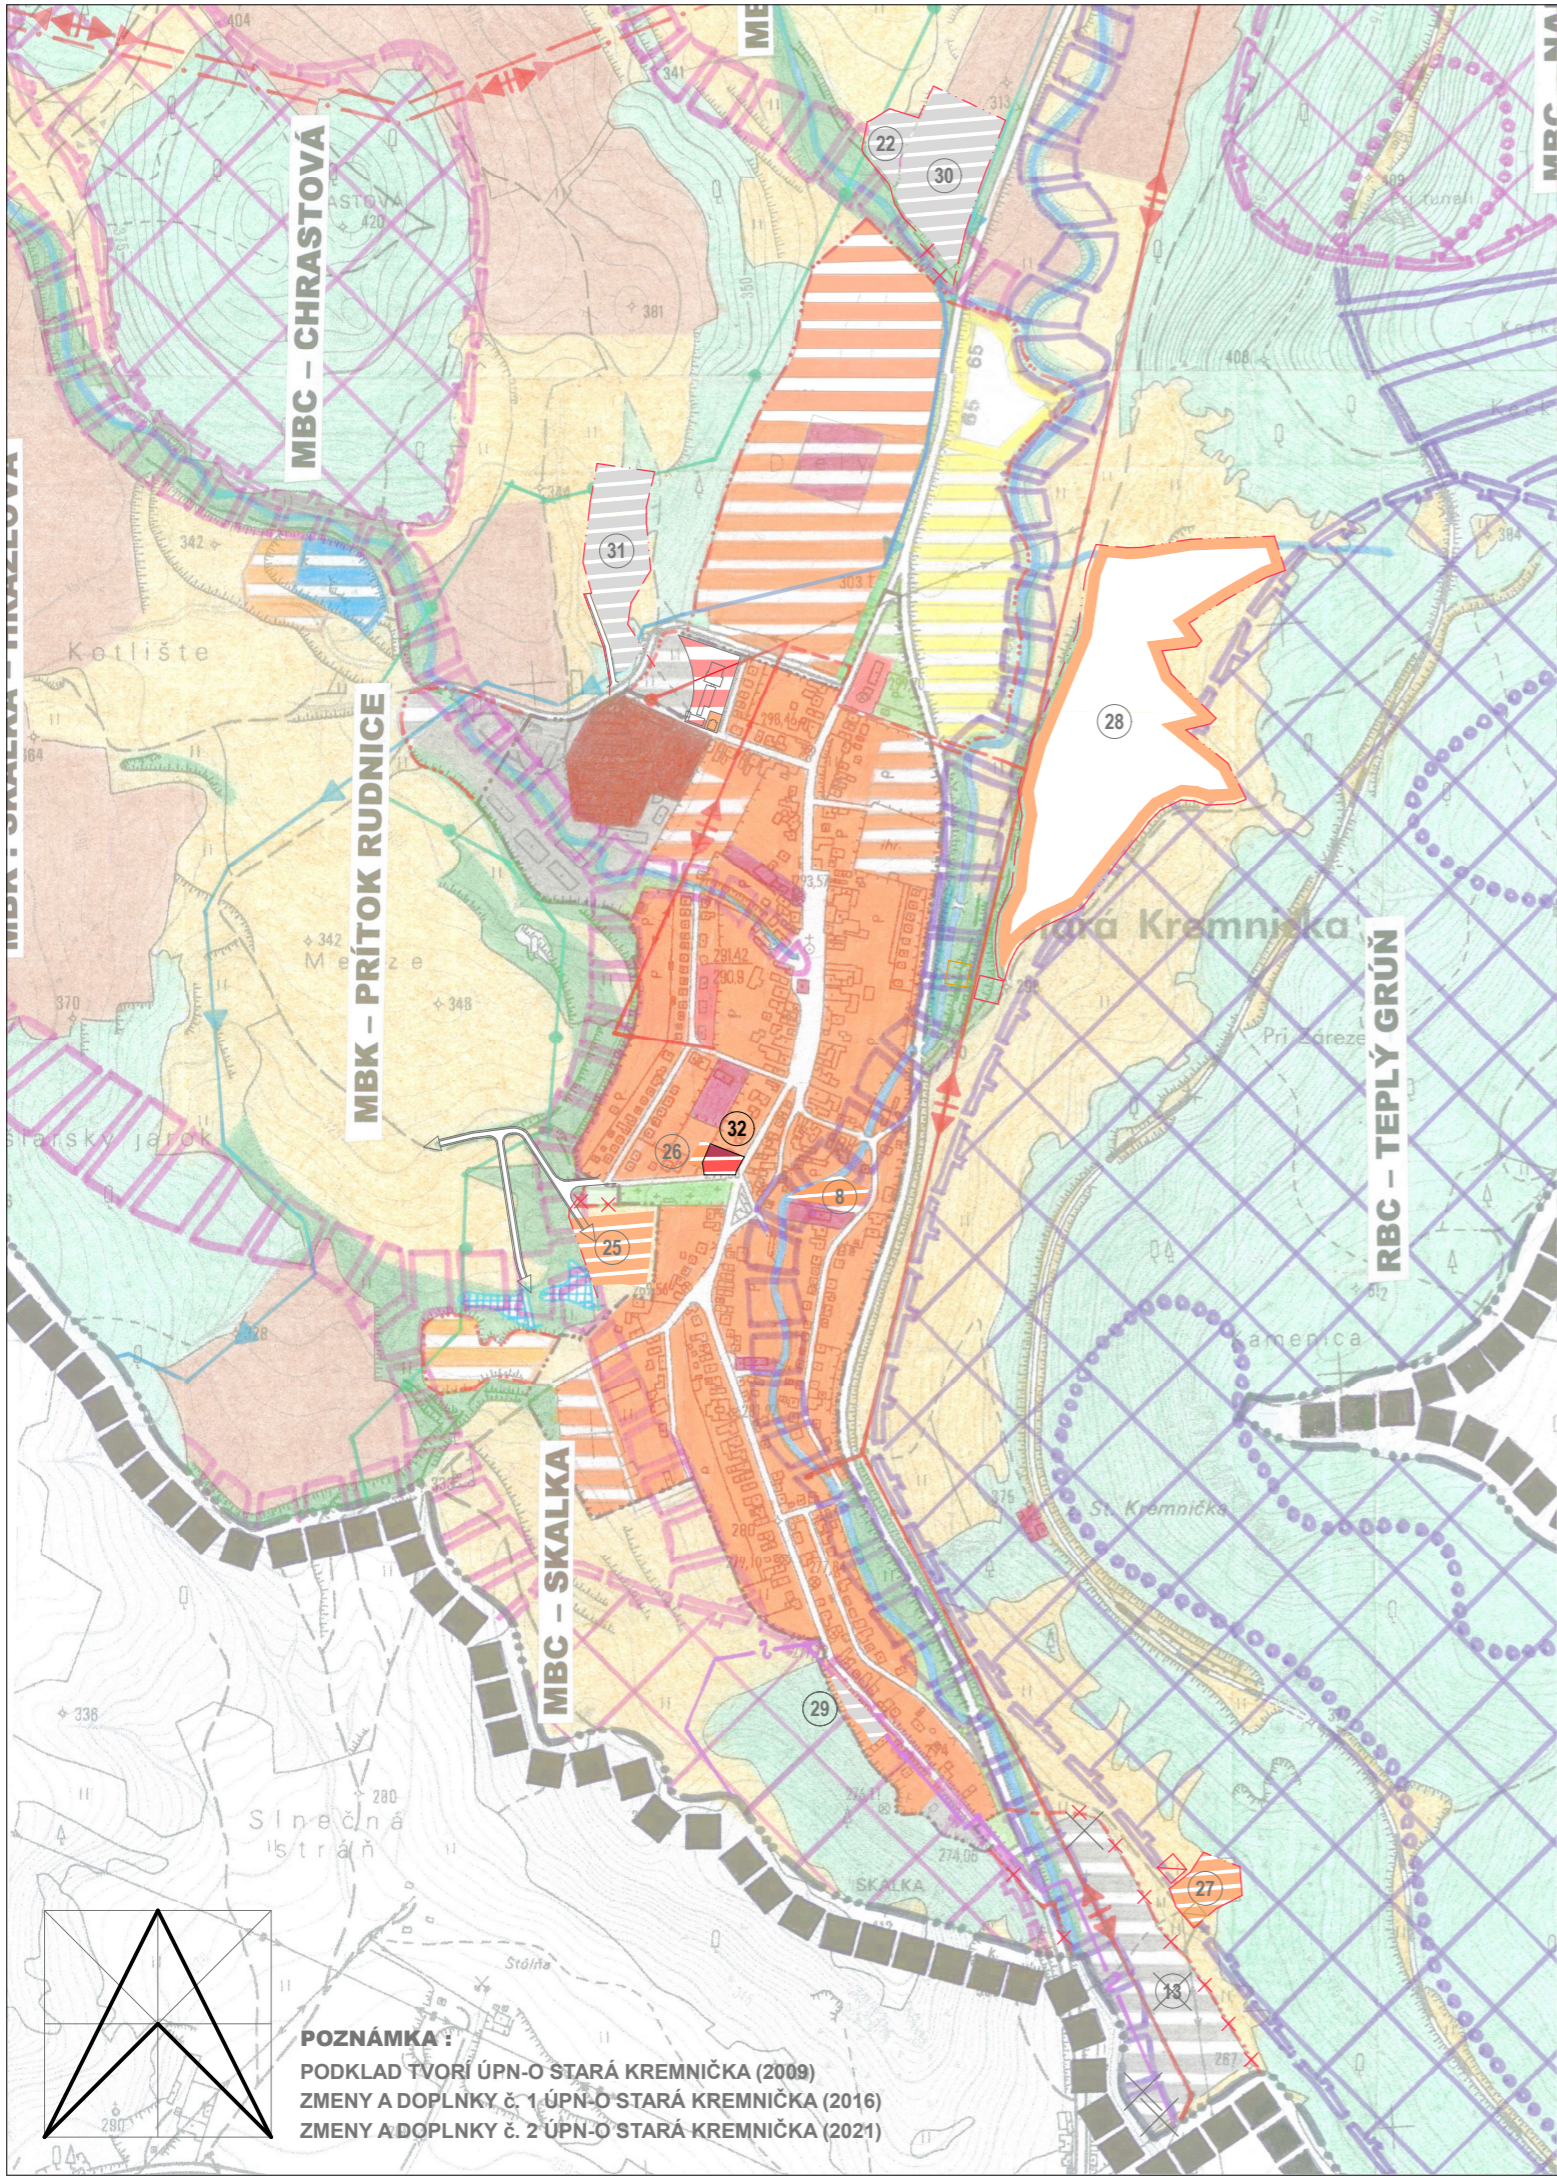

**POZNÁMKA :**  
 PODKLAD TVORÍ ÚPN-O STARÁ KREMNIČKA (2009)  
 ZMENY A DOPLNKY č. 1 ÚPN-O STARÁ KREMNIČKA (2016)  
 ZMENY A DOPLNKY č. 2 ÚPN-O STARÁ KREMNIČKA (2021)

ZHOTOVITEĽ	ING. ARCH. VLASTA ČMAJOVÁ				
DOKUMENT	ÚZEMNÝ PLÁN OBCE STARÁ KREMNIČKA - ZMENY A DOPLNKY č. 3				
VÝKRES	OCHRANA PRÍRODY A TVORBA KRAJINY				
OBEC	STARÁ KREMNIČKA	DÁTUM	08/2023	Č. VÝKRESU	7
OKRES	ŽIAR NAD HRONOM	MIERKA	1 : 10 000		