


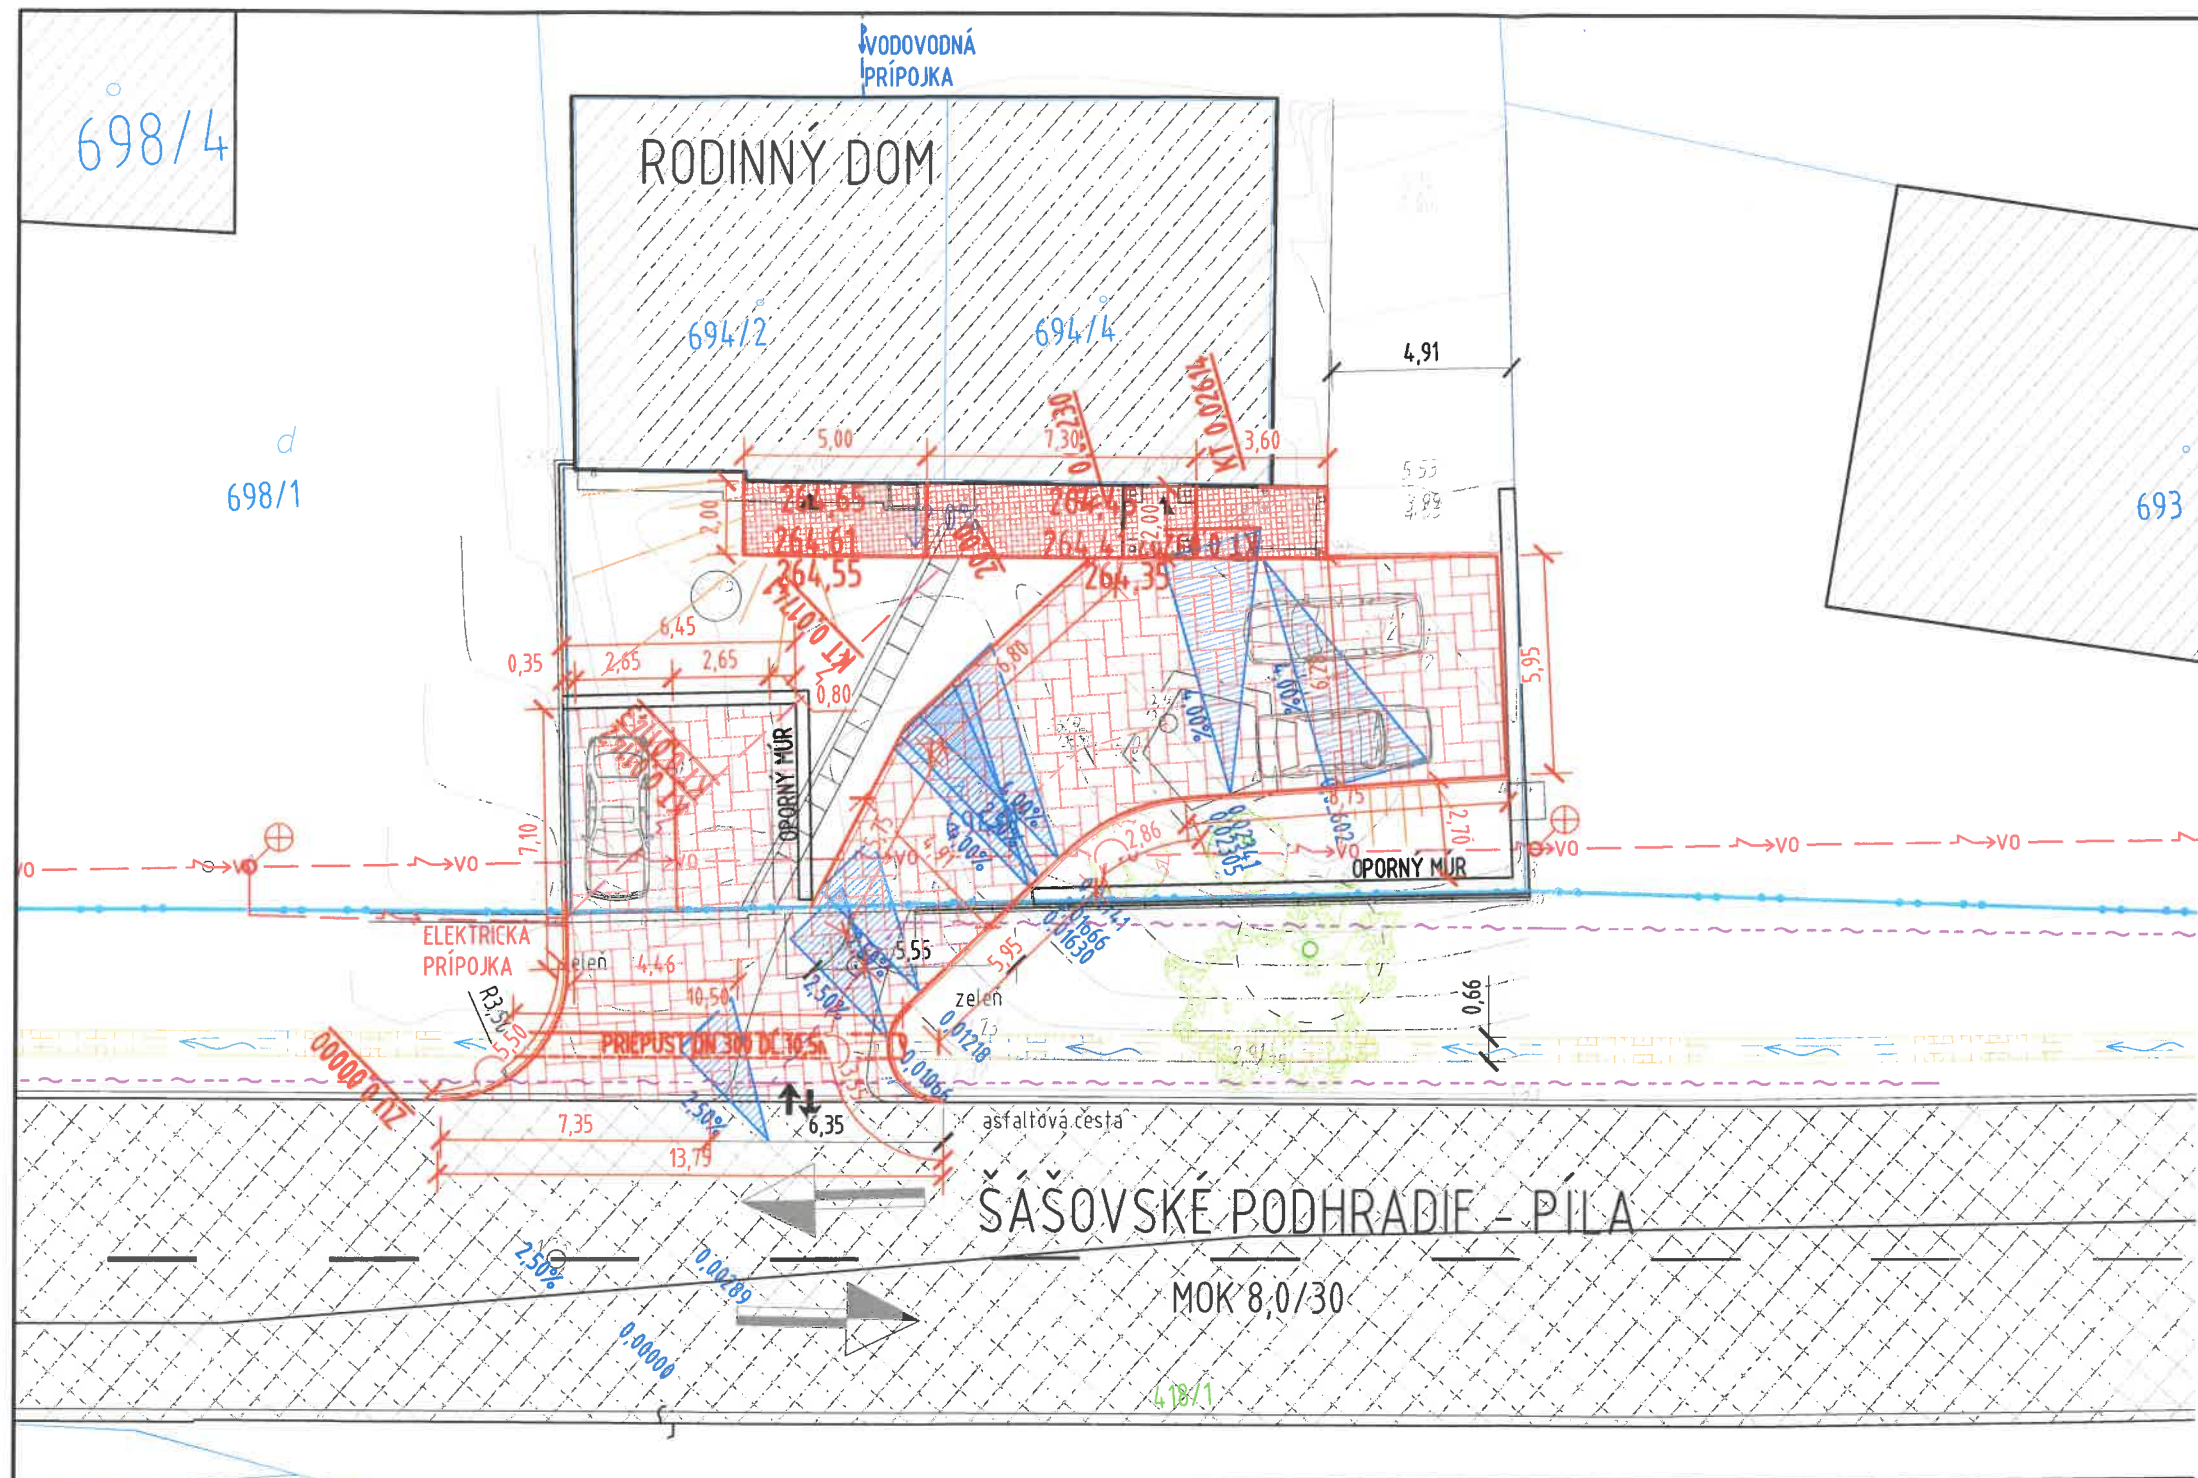

EXISTUJÚCE INŽINIERSKÉ SIEŤE

- VEDENIE EE - PRÍPOJKA PODZEMNÁ
- VODOVOD
- KANALIZÁCIA
- SLABOPRÚD/ROZHLAS - VZDUCHOM
- VEREJNÉ OSVETLENIE - VZDUCHOM

LEGENDA KATASTRA:

- ZÁHRADA
- DVOR
- CESTA, KOMUNIKÁCIA
- POĽNOHOSPODÁRSKA PÔDA, ROĽA
- NEPLODNÁ PÔDA
- LÚKA
- BUDOVA MUROVANÁ
- VODNÝ TOK
- KOSTOL/KAPLNKA/CINTORÍN
- DOPRAVNÁ ZNAČKA

LEGENDA

- BUDOVA / DOM
- EXISTUJÚCA SIEŤ MIESTNYCH KOMUNIKÁCIÍ
- RIEŠENÉ PLOCHY
- VEREJNÉ OSVETLENIE
- SMER TOKU VODY V ODVODŇOVACOM RIGOLE

POZNÁMKY:

- INŽINIERSKÉ SIEŤE SÚ ZAKRESLENÉ LEN INFORMATÍVNE NA ZÁKLADE PODKLADOV Z ÚZEMNÉHO PLÁNU MESTA.
- VŠETKY DOTKNUTÉ VEDENIA SA MUSIA PRED ZAČATÍM STAVEBNÝCH PRÁČ VYTÝČIŤ A JE POTREBNÉ ICH OVERIŤ ICH SPRÁVCAMI A OCHRÁNIŤ.



UPOZORNENIE:
1. DODÁVATEĽ JE POVINNÝ PRED ZAČATÍM PRÁČ SKONTROLOVAŤ VŠETKY ÚDAJE NA TOMTO VÝKRESE A POROVNAŤ ICH SO SKUT. STAVOM. V PRÍPADE NEZROVNALOSTÍ MUSÍ TETO NEODKLADNE OZNÁMIŤ AUTORovi A V ĎALŠOM SA RIADIŤ JEHO POKYMI.
2. INFORMÁCIE NA TOMTO VÝKRESE SLUŽIA K OBJASNENIU PROJEKTOVÉHO RIEŠENIA. ROZMERY NEUVEDENÉ NA TOMTO VÝKRESE NEMOŽNO ODMERIAVAŤ.
3. SPÔSOB POUŽITEJ VÝR. TECHNOLOGIE, DIELENSKÉ VÝKRESY A POSTUP VÝROBY JE V KOMPETENCII A NA ZODPOVEDNOSŤ DODÁVATEĽA.
4. DODÁVATEĽ JE POVINNÝ POČAS VÝKONU PRÁČ ZABEZPEČIŤ NALEŽITOSTI VYPŬVÁJÚCE Z PODMIENOK APLIKOVATEĽNÝCH ZÁKONOV A NARIADENÍ A RIADIŤ SVOJU ČINNOSŤ V SÚLADE VŠETKÝCH ÚČASTNÍKOV STAVEBNÉHO KONANIA.
5. TENTO VÝKRES JE MAJETKOM AUTORA, NESMIE BYŤ, REPRODUKOVANÝ, UPRAVOVANÝ ALEBO NAPODOBNÝANÝ BEZ PÍSMENNÉHO SÚHLASU AUTORA. TENTO VÝKRES JE ORIGINÁL, JEHO KOPÍROVANIE JE TRESTNÉ PODĽA §21, ODSŤ. D.) ZÁKONA Č. 383/1997 Z.Z.

REV.	DÁTUM	POPIS REVIZIE	VYKONAL

SÚRADNICOVÝ SYSTÉM: LOKÁLNY VÝŠKOVÝ SYSTÉM: LOKÁLNY

STUPEŇ	MIERKA	AUTOR / VEDÚCI PROJEKTU	Ing. Marianna FRONKOVÁ	PARÉ
PPSP	1:250	ZODPOVEDNÝ PROJEKTANT	Ing. Marianna FRONKOVÁ	
		VYPRACOVAL	Ing. Marianna FRONKOVÁ	
STAVBA	VJAZD NA POZEMOK INVESTORA K.Ú. ŠAŠOVSKÉ PODHRADIE - PÍLA/STARÁ KREMNIČKA			DÁTUM Jún 2020
ADRESA	CKN 516/1 k.ú. Šašovské Podhradie, 694/1 k.ú. Stará Kremnička okres ZH			REVÍZIA
INVESTOR	V. Číž a K. Čížová rod. Škriniarová, Stará Kremnička 366, 965 01 ZH			FORMÁT A3
ČASŤ DOKUMENTÁCIE	KOMUNIKÁCIE A SPEVNENÉ PLOCHY			ČÍSLO VÝKRESU
OBSAH VÝKRESU:	SITUÁCIA			20_010_702